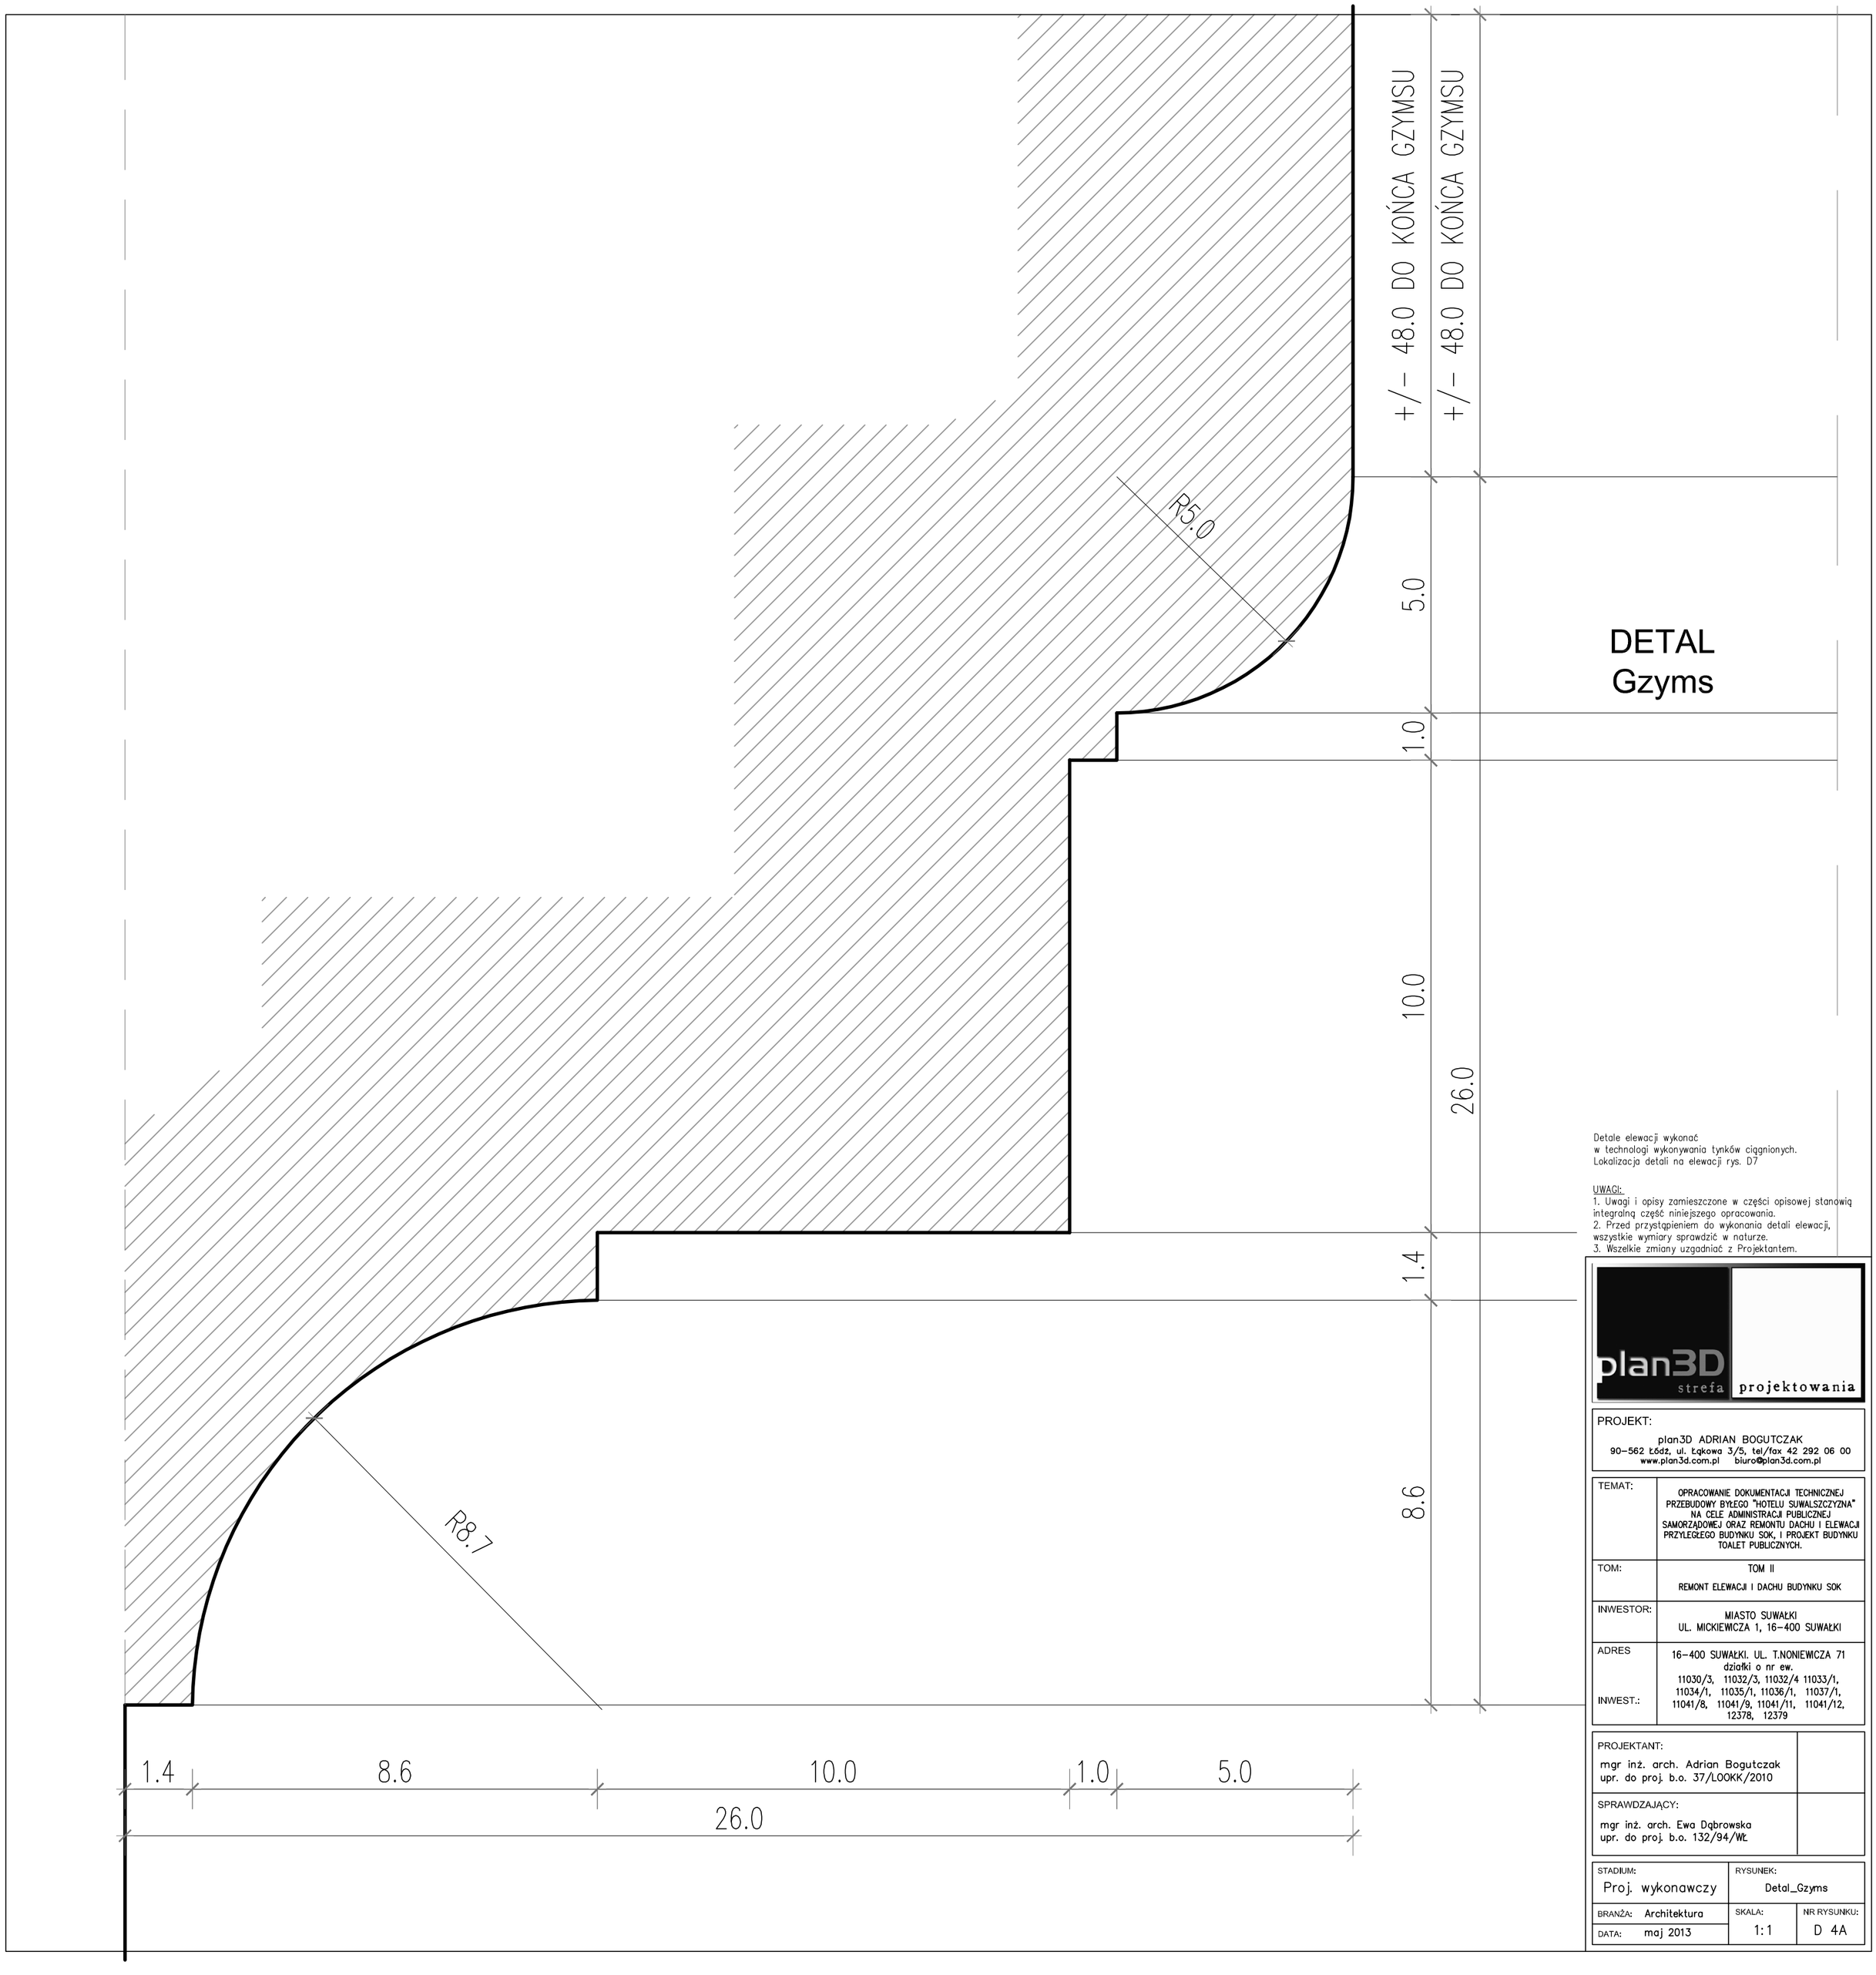


Detale elewacji wykonać
w technologi wykonywania tynków ciągnionych.
Lokalizacja detali na elewacji rys. D7

UWAGI:
1. Uwagi i opisy zamieszczone w części opisowej stanowią integralną część niniejszego opracowania.
2. Przed przystąpieniem do wykonania detali elewacji, wszystkie wymiary sprawdzić w naturze.
3. Wszelkie zmiany uzgadniać z Projektantem.

plan3D strefa projektowania

PROJEKT:

plan3D ADRIAN BOGUTCZAK
90-562 Łódź, ul. Łąkowa 3/5, tel/fax 42 292 06 00
www.plan3d.com.pl biuro@plan3d.com.pl

| | |
|---|---|
| TEMAT: | OPRACOWANIE DOKUMENTACJI TECHNICZNEJ PRZEBUDOWY BYŁEGO "HOTELU SUWALSZCZYZNA" NA CELE ADMINISTRACJI PUBLICZNEJ SAMORZĄDOWEJ ORAZ REMONTU DACHU I ELEWACJI PRZYLEGŁEGO BUDYNKU SOK, I PROJEKT BUDYNKU TOALET PUBLICZNYCH. |
| TOM: | TOM II<br>REMONT ELEWACJI I DACHU BUDYNKU SOK |
| INWESTOR: | MIASTO SUWAŁKI<br>UL. MICKIEWICZA 1, 16-400 SUWAŁKI |
| ADRES<br><br>INWEST.: | 16-400 SUWAŁKI. UL. T.NONIEWICZA 71<br>działki o nr ew.<br>11030/3, 11032/3, 11032/4 11033/1, 11034/1, 11035/1, 11036/1, 11037/1, 11041/8, 11041/9, 11041/11, 11041/12, 12378, 12379 |

| | |
|---|---|
| PROJEKTANT:<br>mgr inż. arch. Adrian Bogutczak<br>upr. do proj. b.o. 37/LOOKK/2010 | |
| SPRAWDZAJĄCY:<br>mgr inż. arch. Ewa Dąbrowska<br>upr. do proj. b.o. 132/94/Wł. | |

| | | |
|---|---|---|
| STADIUM:<br>Proj. wykonawczy | RYSUNEK:<br>Detal_Gzyms | |
| BRANŻA: Architektura | SKALA:<br>1:1 | NR RYSUNKU:<br>D 4A |
| DATA: maj 2013 | | |